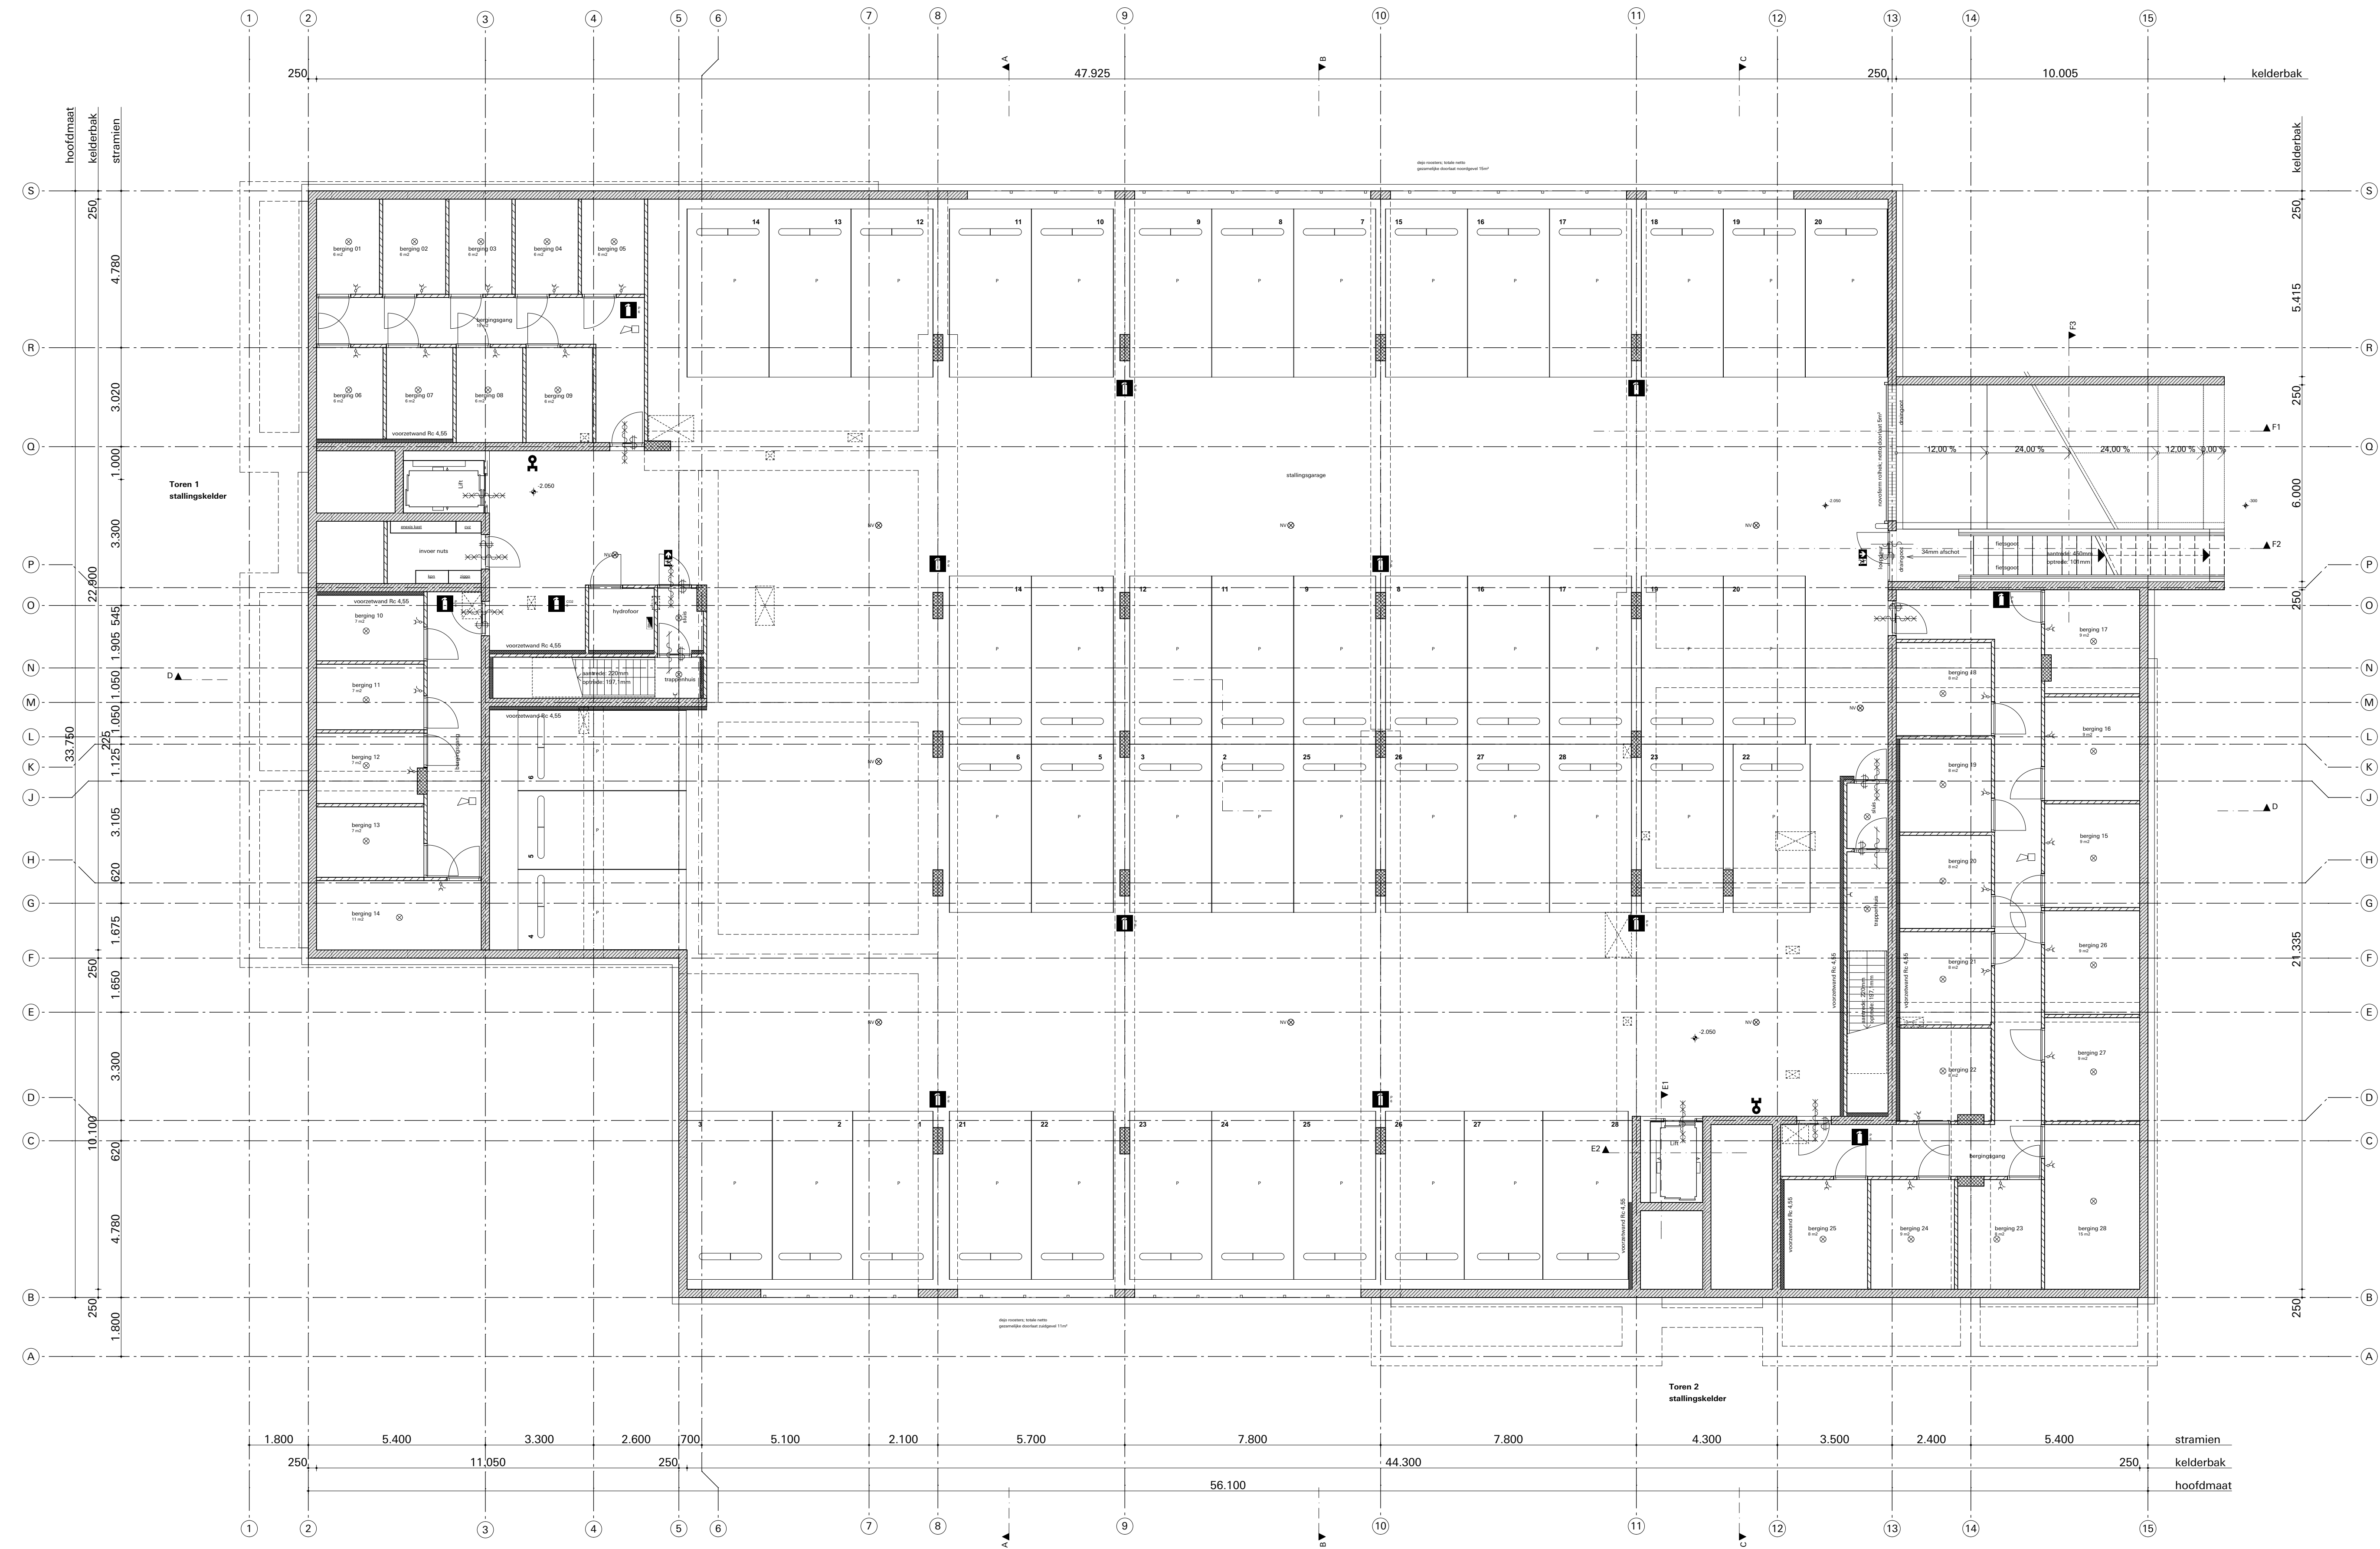


Peil = b.k. afgewerkte vloer hoofdentree
= 18.150+N.A.P

Concept
tekening nummer: **T0-7.20**
wijzigingsdatum:
datum: **05-12-2019**

Nuenen Luistruik


onderdeel:

Veld E
Stallingsgarage

projectnummer: **3243**
schaal: **1:100, 1:50**
formaat: **594x841 (A1)**
kenmerk: **3243 hoofdmodel veld E**
referte: **Jan Hoedemaker, Joost Kettmann, Edo Brunekef**

opdrachtgever:
BPD en Van Wanrooij

SVP
architectuur en stedenbouw
Postbus 465, 3800 AL Amersfoort, 033 470 11 88, www.svp-svp.nl

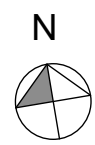

Peil = b.k. afgewerkte vloer hoofdentree
= 18.150+N.A.P

Concept
tekening nummer: **T0-7.21**
wijzigingsdatum:
datum: **05-12-2019**

Nuenen Luistruik

onderdeel:
Veld E
Begane grond

projectnummer: **3243**
schaal: **1:50, 1:100**
formaat: **594x841 (A1)**
kenmerk: **3243 hoofdmodel veld E**
referte: **Jan Hoedemaker, Joost Kettmann, Edo Brunkreef**

opdrachtgever:
BPD en Van Wanrooij

SVP

architectuur en stedenbouw

Postbus 465, 3800 AL Amersfoort, 033 470 11 88, www.svp-svp.nl



Peil = b.k. afgewerkte vloer hoofdentree
= 18.150+N.A.P

De volgende stukken zijn onlosmakelijk aan dit document verbonden:
- Renvoiblad OV-2.01 van
SVP architectuur en Stedebouw
- EPC-berekening M18 839.401
van K+ Adviesgroep
- Bouwakoestiek M18 839.402
van K+ Adviesgroep
- Brandveiligheid M18 839.403
van K+ Adviesgroep

tekening nummer: **OV-2.22**
wijzigingsdatum: **18-12-2019**
datum: **04-10-2019**

Nuenen Luistruik

onderdeel:
Veld E
Verdieping 1 t/m 3

projectnummer: **3243**
schaal: **1:100**
formaat: **594x841 (A1)**
kenmerk: **3243 hoofdmodel veld E.pln**
referte: **Jan Hoedemaker**

opdrachtgever:
BPD en Van Wanrooij

SVP

architectuur en stedenbouw

Postbus 465, 3800 AL Amersfoort, 033 470 11 88, www.svp-svp.nl



Peil = b.k. afgewerkte vloer hoofdentree
= 18.150+N.A.P

De volgende stukken zijn onlosmakelijk aan dit document verbonden:
- Renvoiblad OV-2.01 van
SVP architectuur en Stedebouw
- EPC-berekening M18 839.401
van K+ Adviesgroep
- Bouwakoestiek M18 839.402
van K+ Adviesgroep
- Brandveiligheid M18 839.403
van K+ Adviesgroep

tekening nummer: **OV-2.25**
wijzigingsdatum: **18-12-2019**
datum: **04-10-2019**

Nuenen Luistruik

onderdeel:

Veld E
Verdieping 4

projectnummer: **3243**

schaal: **1:100**

formaat: **594x841 (A1)**

kenmerk: **3243 hoofdmodel veld E.pln**

referte: **Jan Hoedemaker**



opdrachtgever:

BPD en Van Wanrooij

SVP

architectuur en stedenbouw

Postbus 465, 3800 AL Amersfoort, 033 470 11 88, www.svp-svp.nl

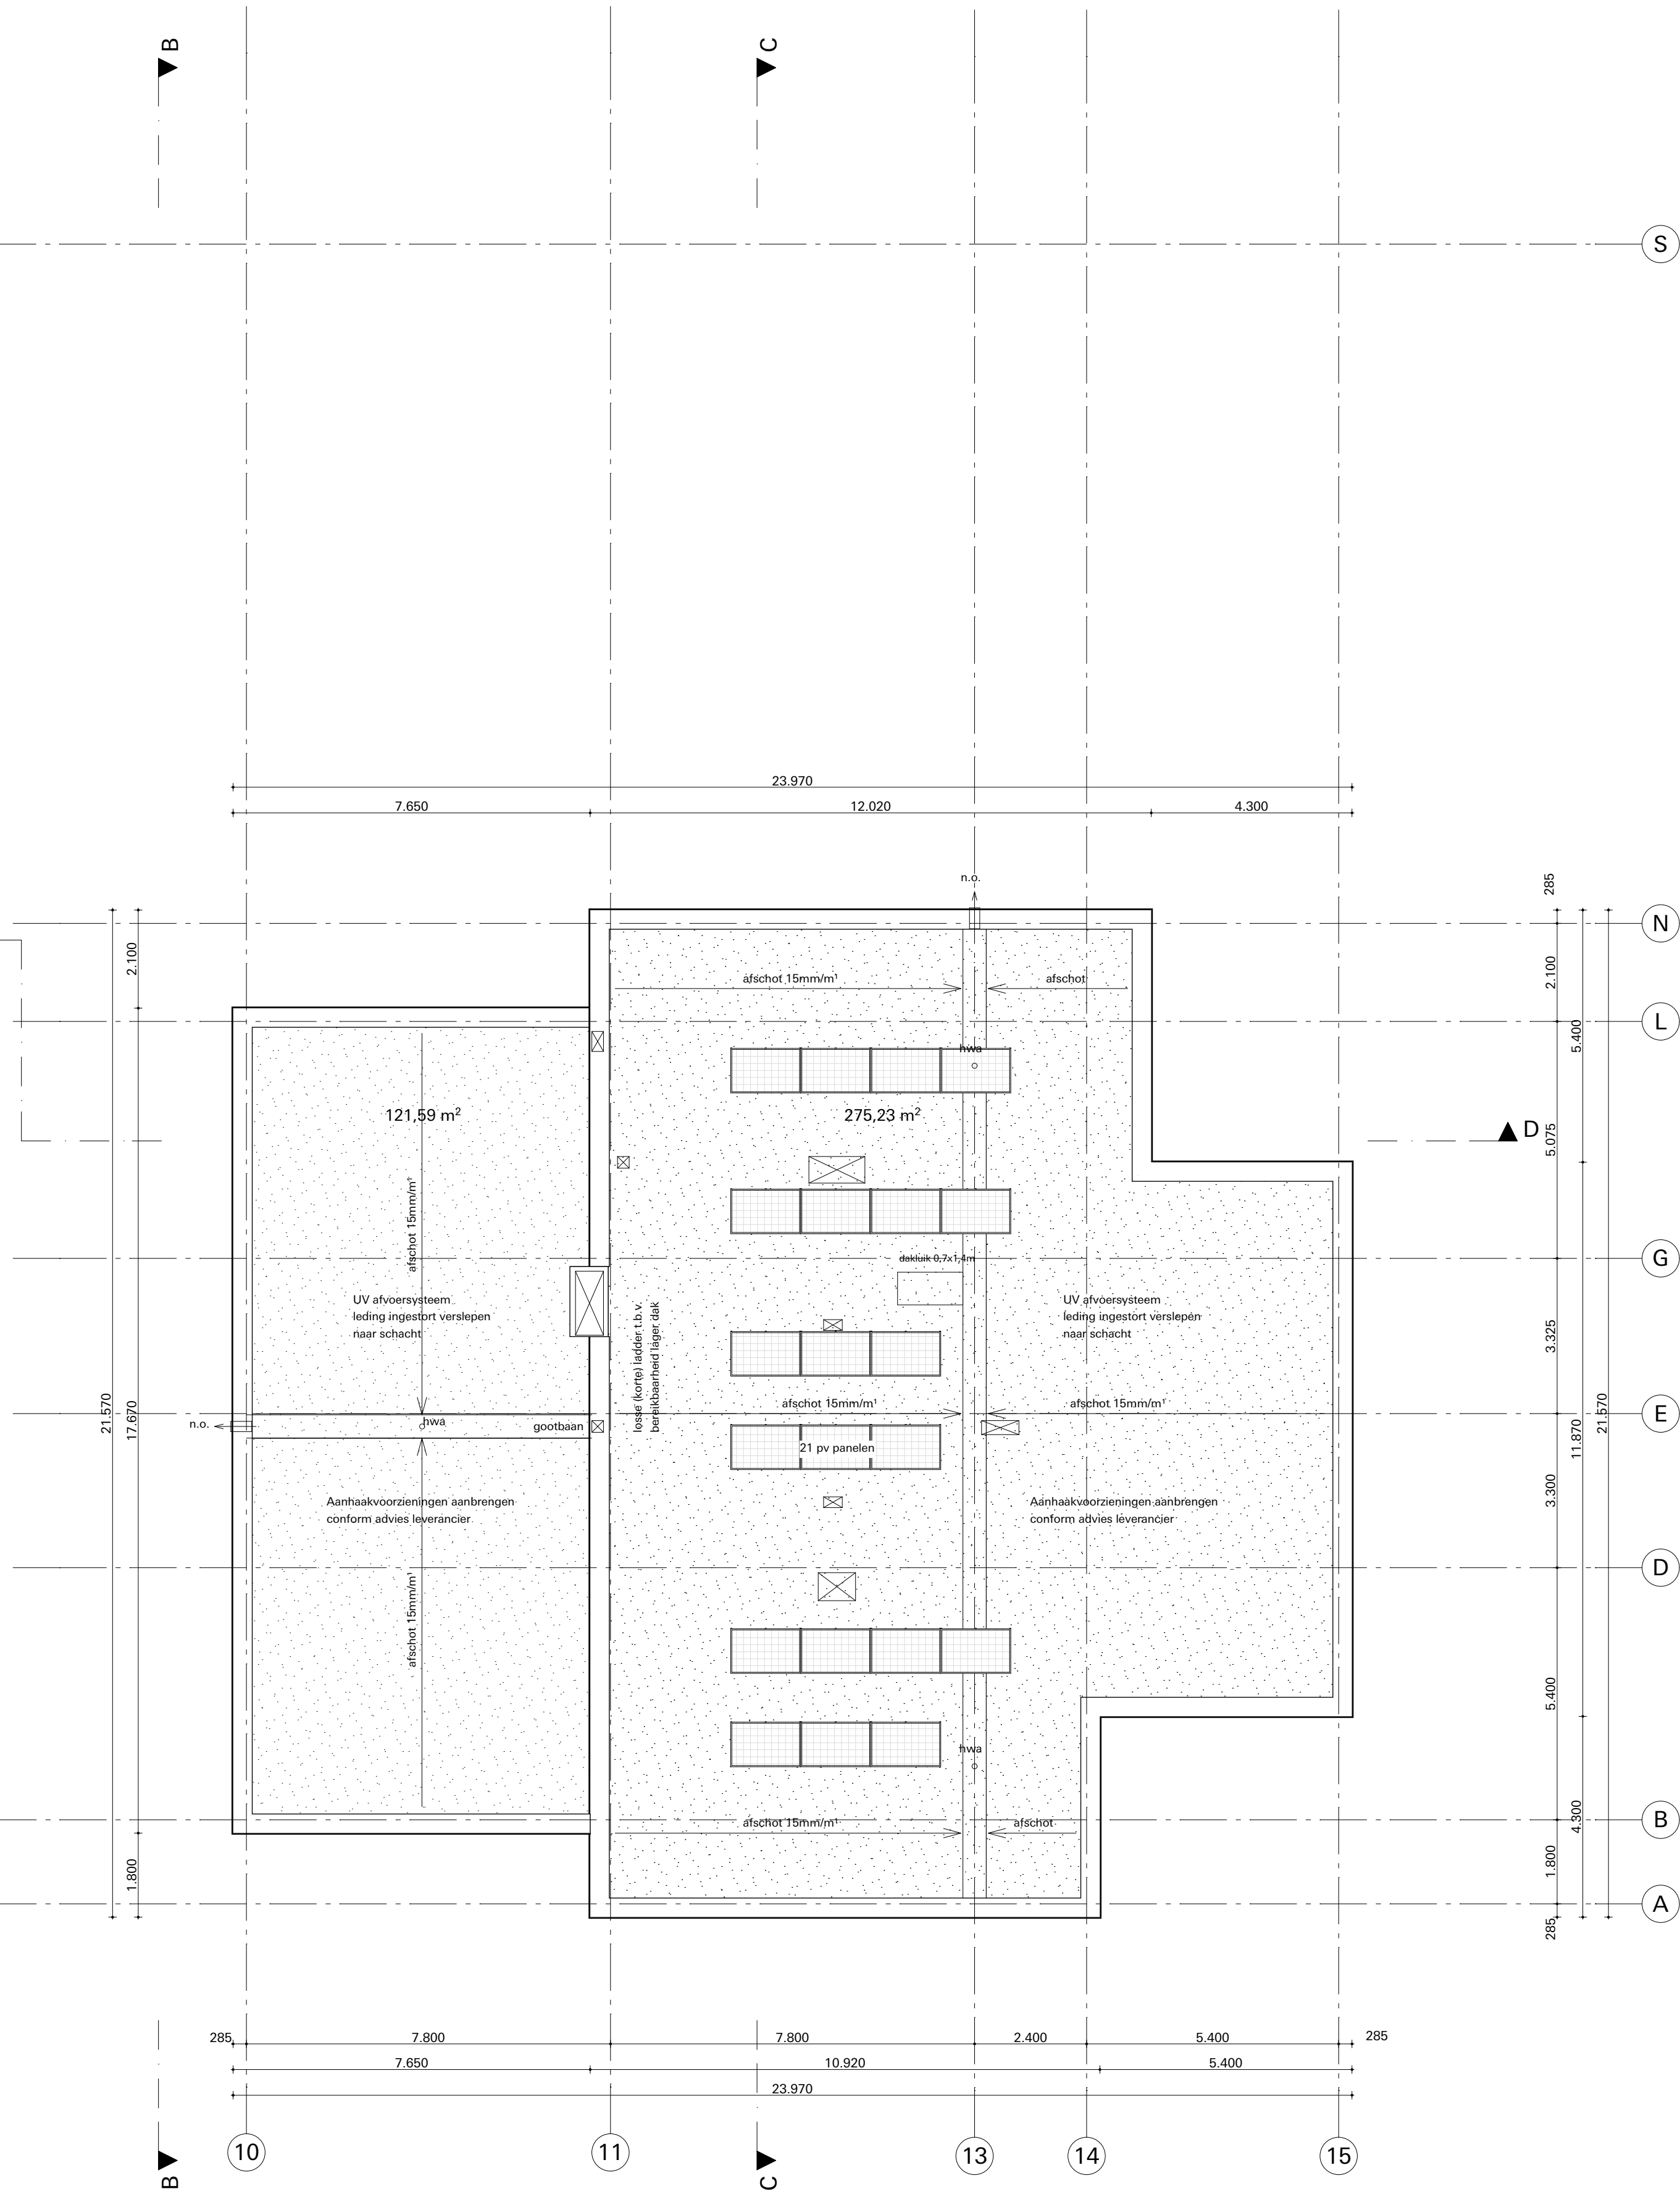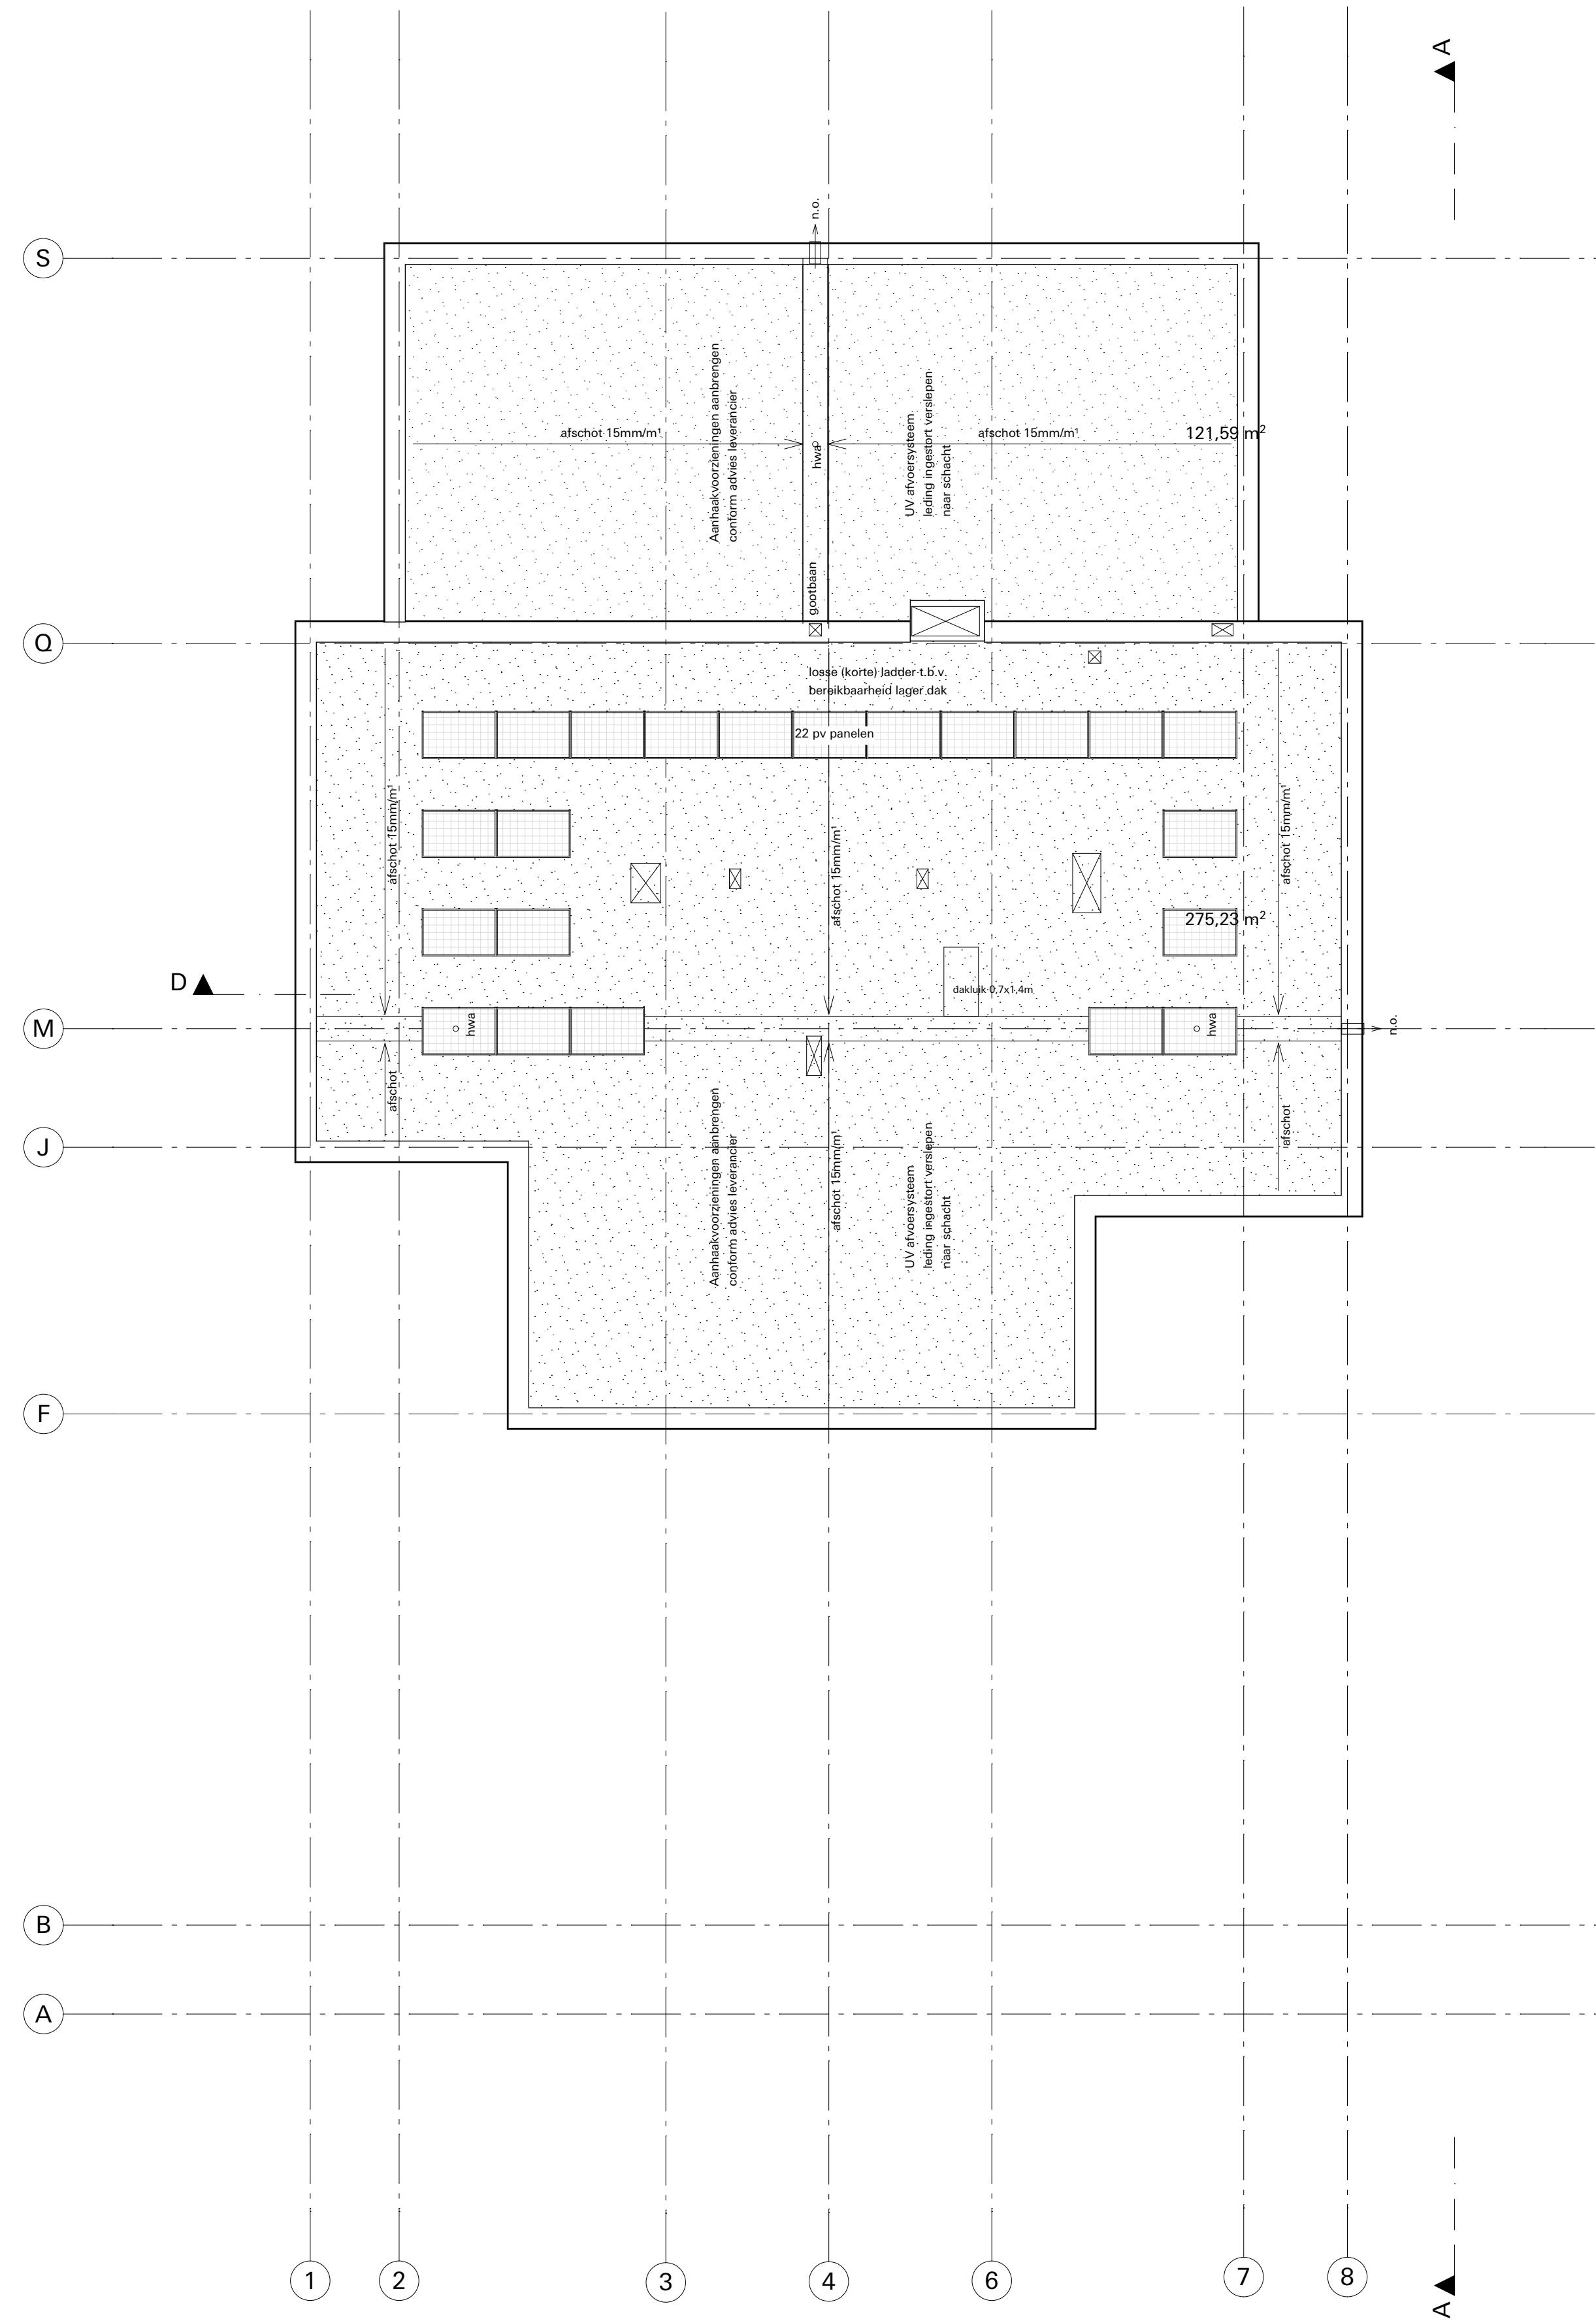

Peil = b.k. afgewerkte vloer hoofdentree
= 18.150+N.A.P

De volgende stukken zijn onlosmakelijk aan dit document verbonden:
- Renvoiblad OV-2.01 van SVP architectuur en Stedebouw
- EPC-berekening M18 839.401 van K+ Adviesgroep
- Bouwakoestiek M18 839.402 van K+ Adviesgroep
- Brandveiligheid M18 839.403 van K+ Adviesgroep

tekening nummer: **OV-2.26**
wijzigingsdatum: **18-12-2019**
datum: **04-10-2019**

Nuenen Luistruik

onderdeel:

Veld E
Dakverdieping

projectnummer: **3243**

schaal: **1:100**

formaat: **594x841 (A1)**

kenmerk: **3243 hoofdmodel veld E.pln**

referte: **Jan Hoedemaker**


opdrachtgever:

BPD en Van Wanrooij

SVP

architectuur en stedenbouw

Postbus 465, 3800 AL Amersfoort, 033 470 11 88, www.svp-svp.nl

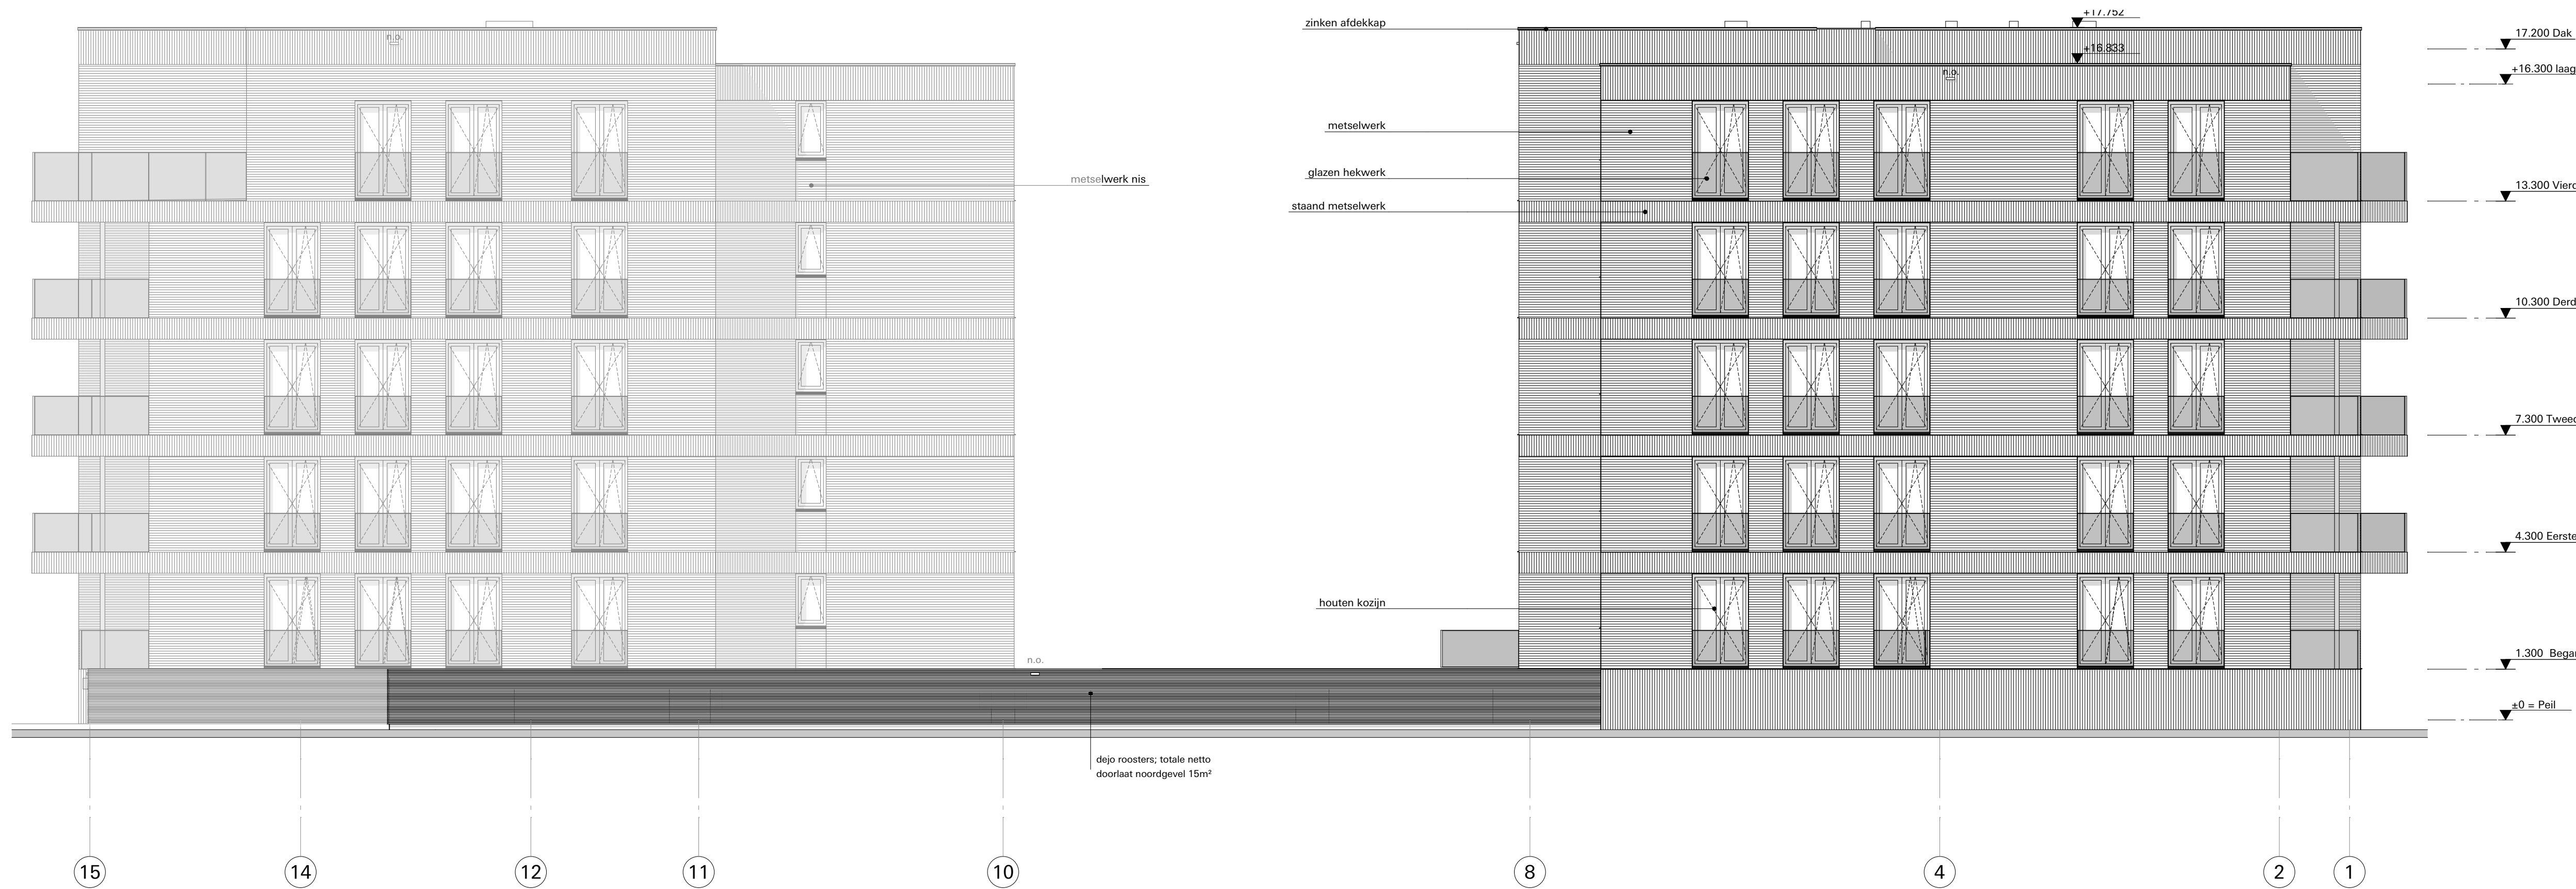

Noordgevel



Oostgevel

Peil = b.k. afgewerkte vloer hoofdentree
= 18.150+N.A.P.

De volgende stukken zijn onlosmakelijk aan dit document verbonden:
- Renvoiblad OV-2.01 van
SVP architectuur en Stedebouw
- EPC-berekening M18 839.401
van K+ Adviesgroep
- Bouwakoestiek M18 839.402
van K+ Adviesgroep
- Brandveiligheid M18 839.403
van K+ Adviesgroep


tekening nummer: **OV-2.30**
wijzigingsdatum: **18-12-2019**
datum: **04-10-2019**

Nuenen Luistruik

onderdeel:
Veld E
Noord- en Oostgevel

projectnummer: **3243**
schaal: **1:100**
formaat: **594x841 (A1)**
kenmerk: **3243 hoofdmodel veld E.pln**
referte: **Jan Hoedemaker**

opdrachtgever:
BPD en Van Wanrooij

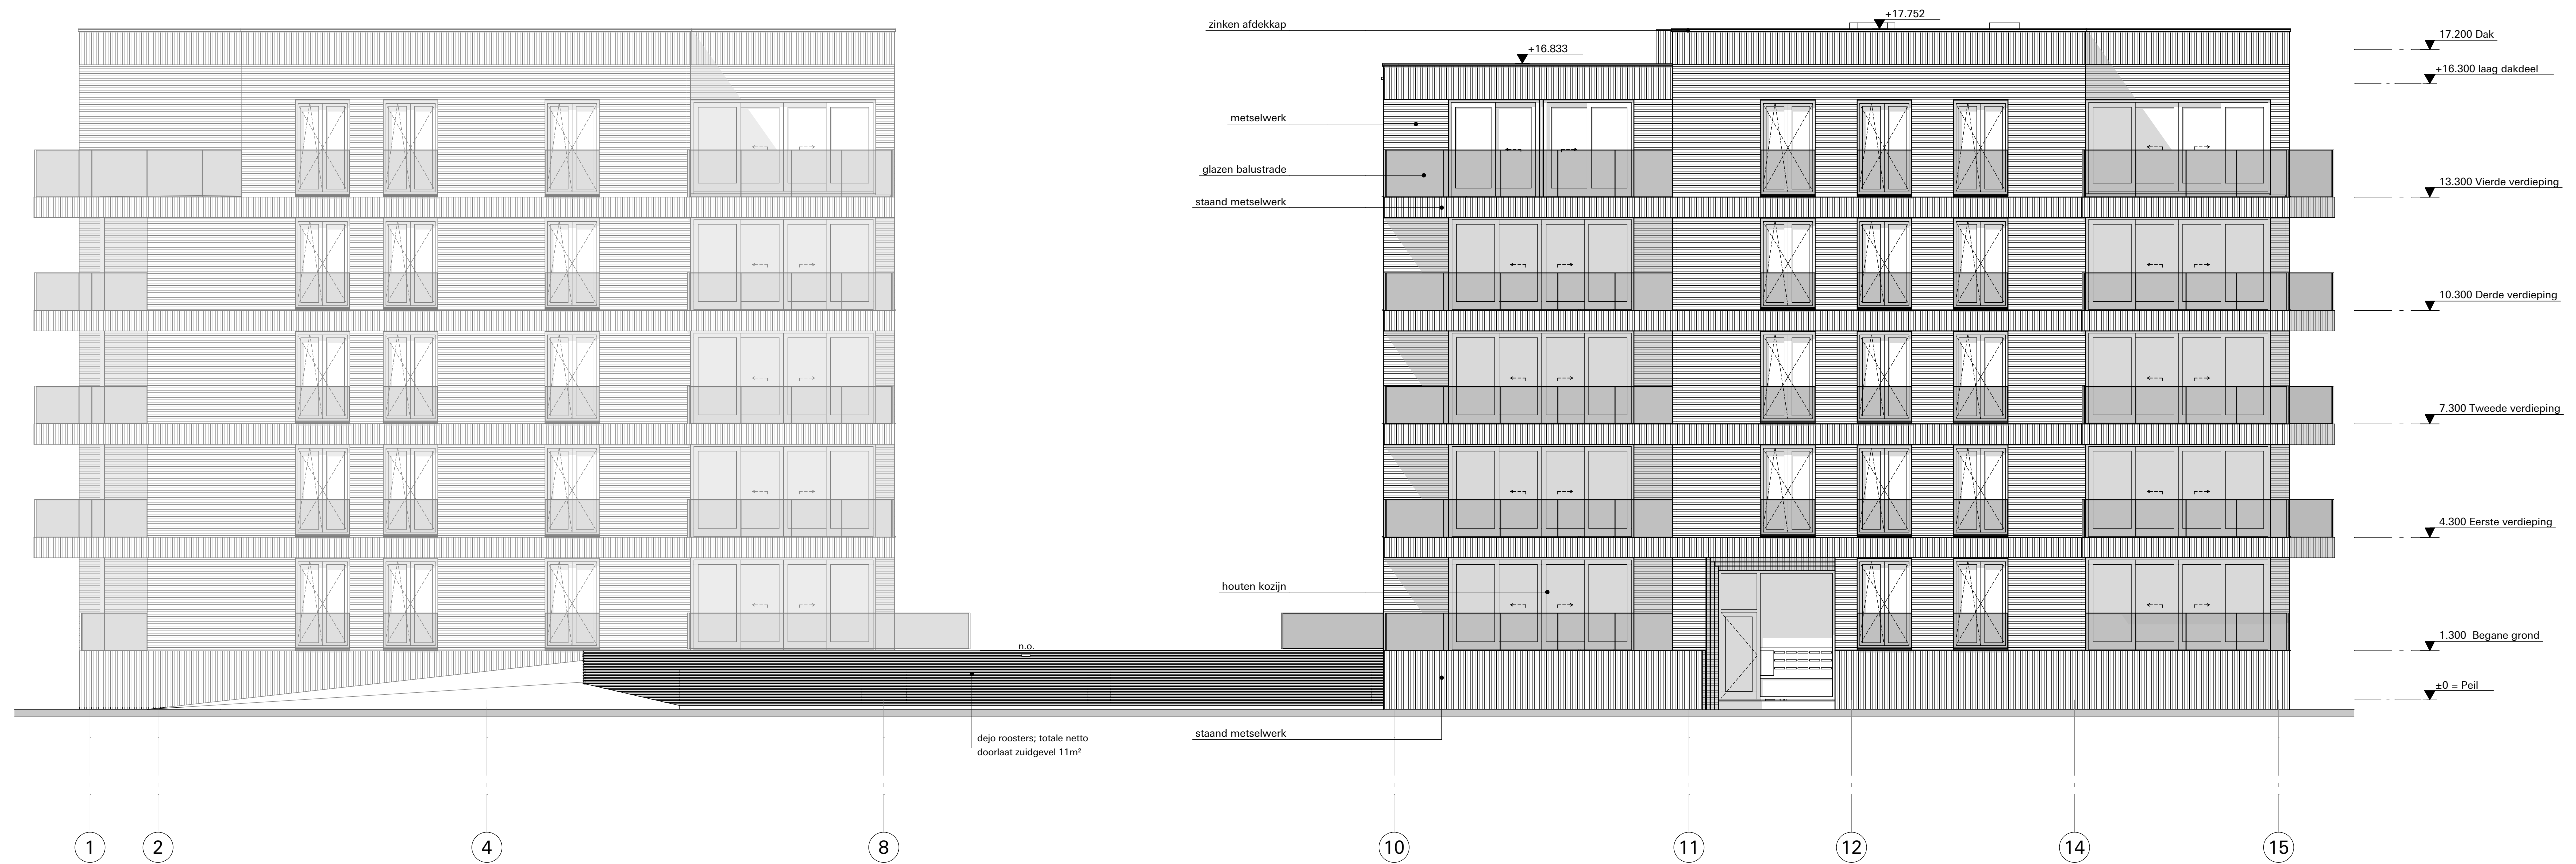

Zuidgevel



Westgevel

Peil = b.k. afgewerkte vloer hoofdentree
= 18.150+N.A.P

De volgende stukken zijn onlosmakelijk aan dit document verbonden:
- Renvoiblad OV-2.01 van
SVP architectuur en Stedebouw
- EPC-berekening M18 839.401
van K+ Adviesgroep
- Bouwakoestiek M18 839.402
van K+ Adviesgroep
- Brandveiligheid M18 839.403
van K+ Adviesgroep

tekening nummer: **OV-2.31**
wijzigingsdatum: **18-12-2019**
datum: **04-10-2019**


Nuenen Luistruik

onderdeel:
Veld E
Zuid- en Westgevel

projectnummer: **3243**
schaal: **1:100**
formaat: **594x841 (A1)**
kenmerk: **3243 hoofdmodel veld E.pln**
referte: **Jan Hoedemaker**

opdrachtgever:
BPD en Van Wanrooij

SVP
architectuur en stedenbouw
Postbus 465, 3800 AL Amersfoort, 033 470 11 88, www.svp-svp.nl

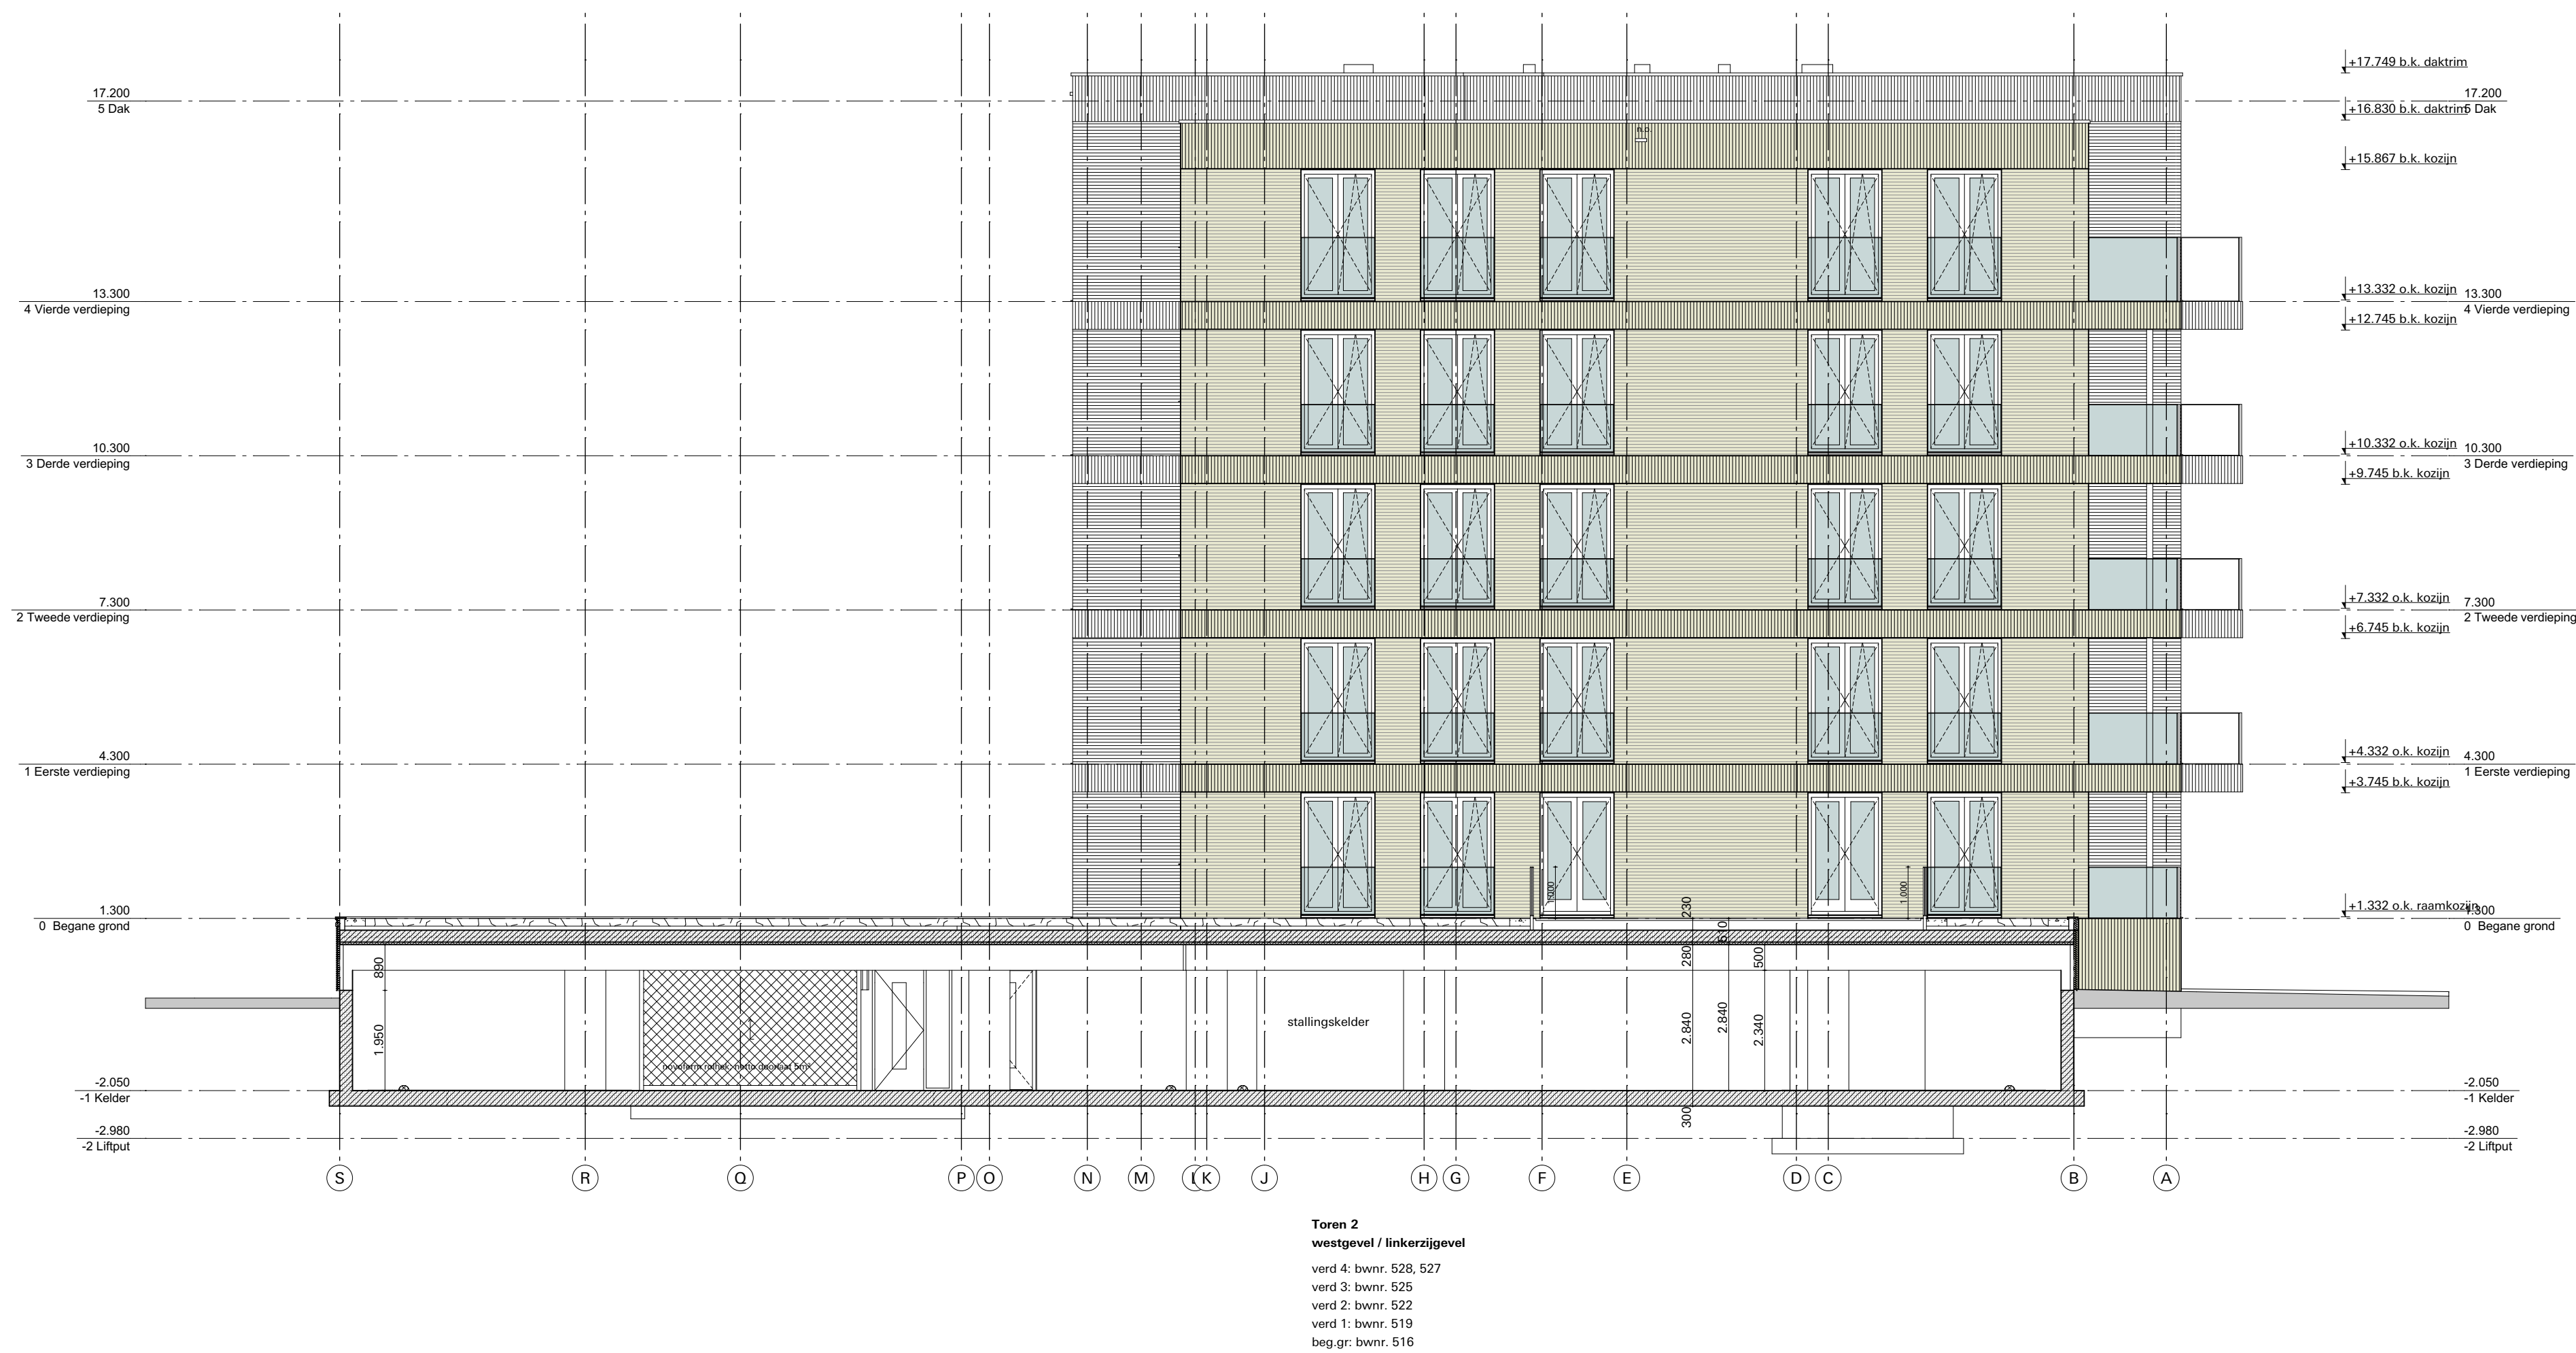

Doorsnede B-B
schaal 1:100



Doorsnede A-A
schaal 1:100


Concept
tekening nummer: **T0-7.32**
wijzigingsdatum:
datum: **05-12-2019**

Nuenen Luistruik


onderdeel:
Veld E
Doorsnede A-A en B-B

projectnummer: **3243**
schaal: **1:100**
formaat: **594x841 (A1)**
kenmerk: **3243 hoofdmodel veld E**
referte: **Jan Hoedemaker, Joost Kettmann, Edo Brunekreef**

opdrachtgever:
BPD en Van Wanrooij

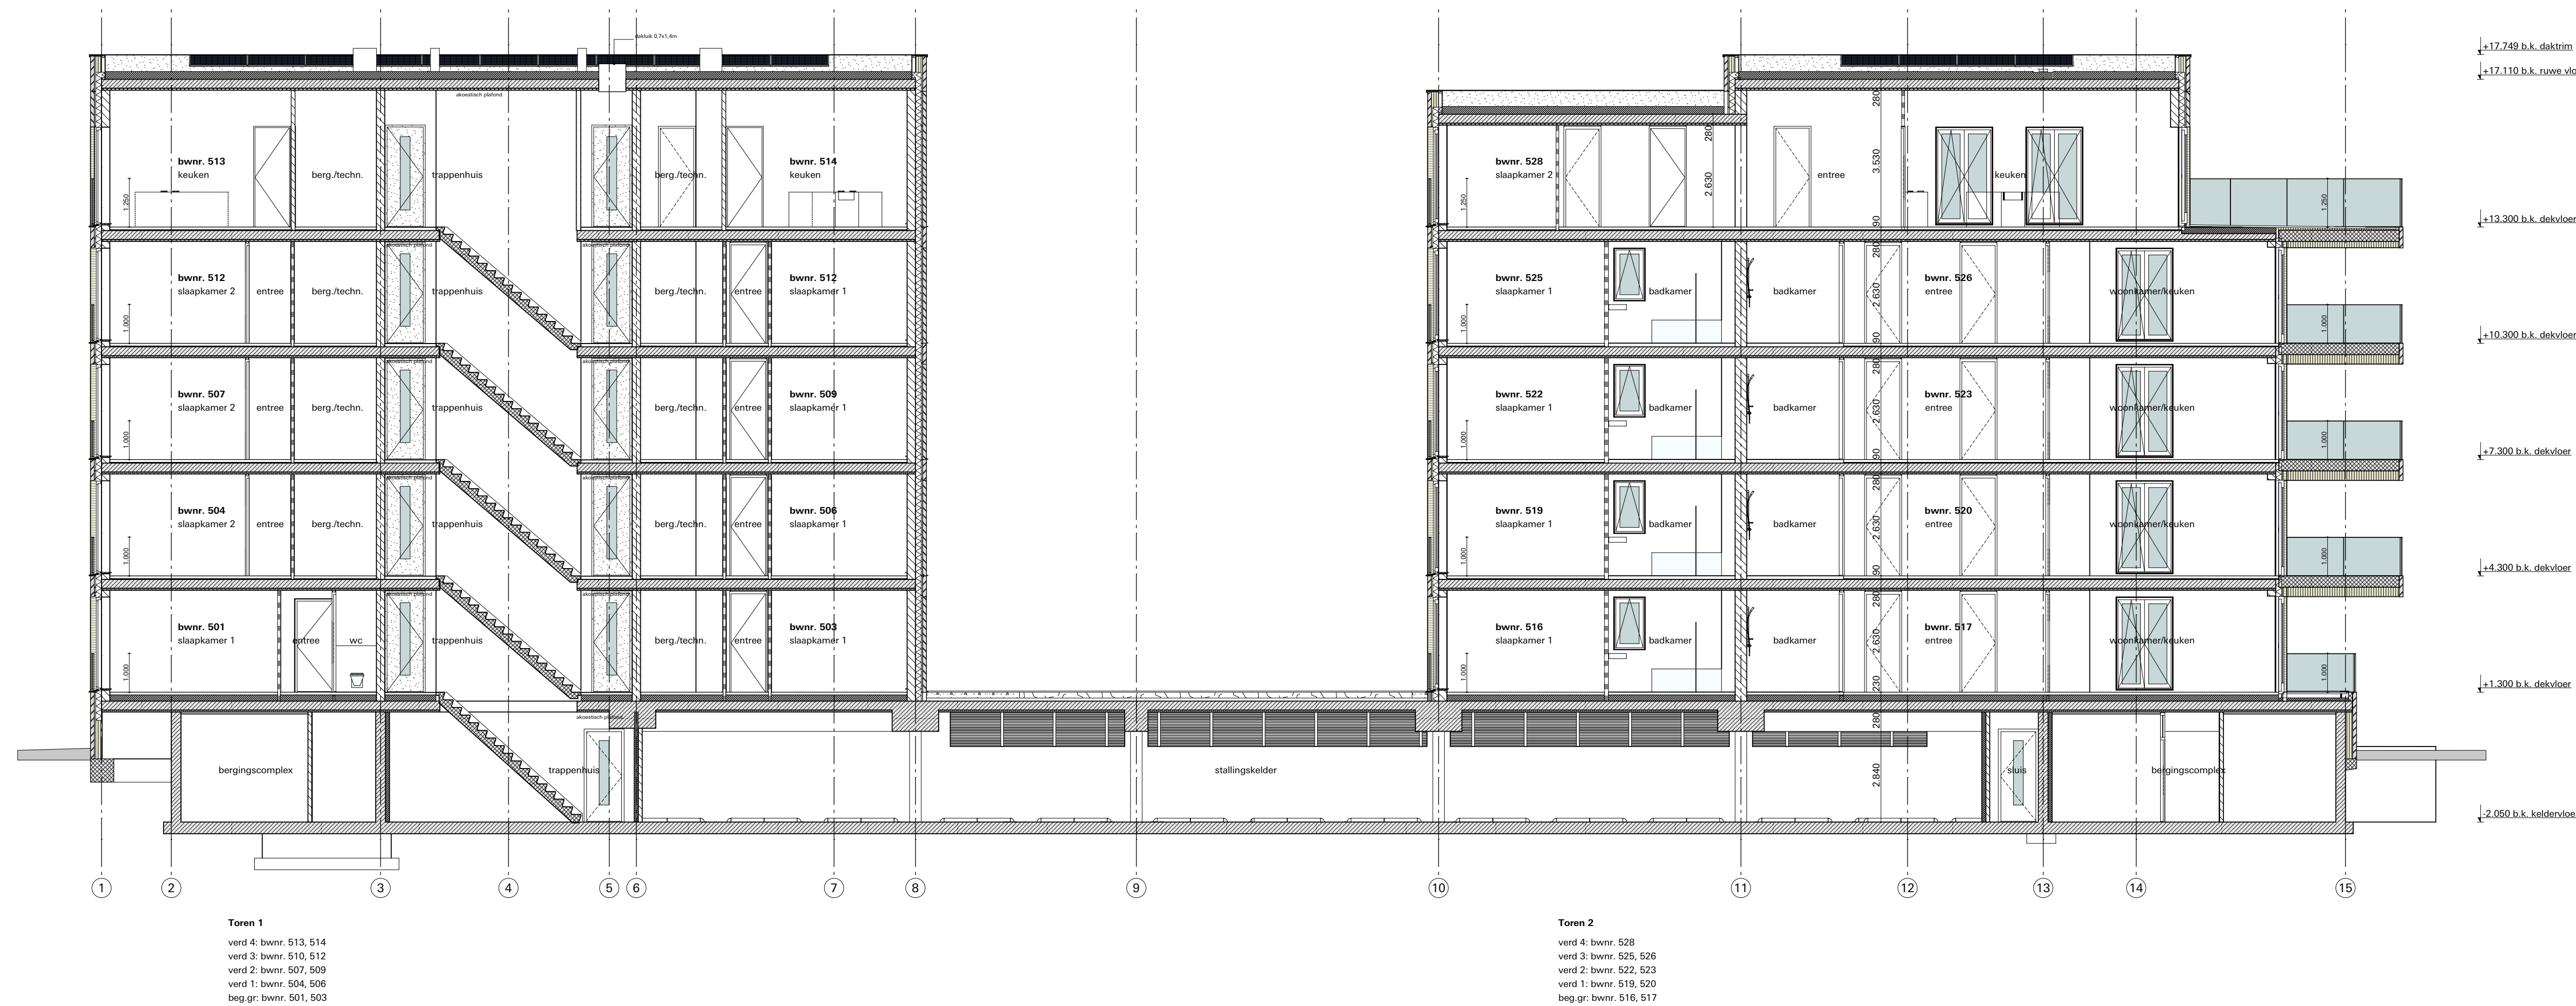

Doorsnede D-D
schaal:100

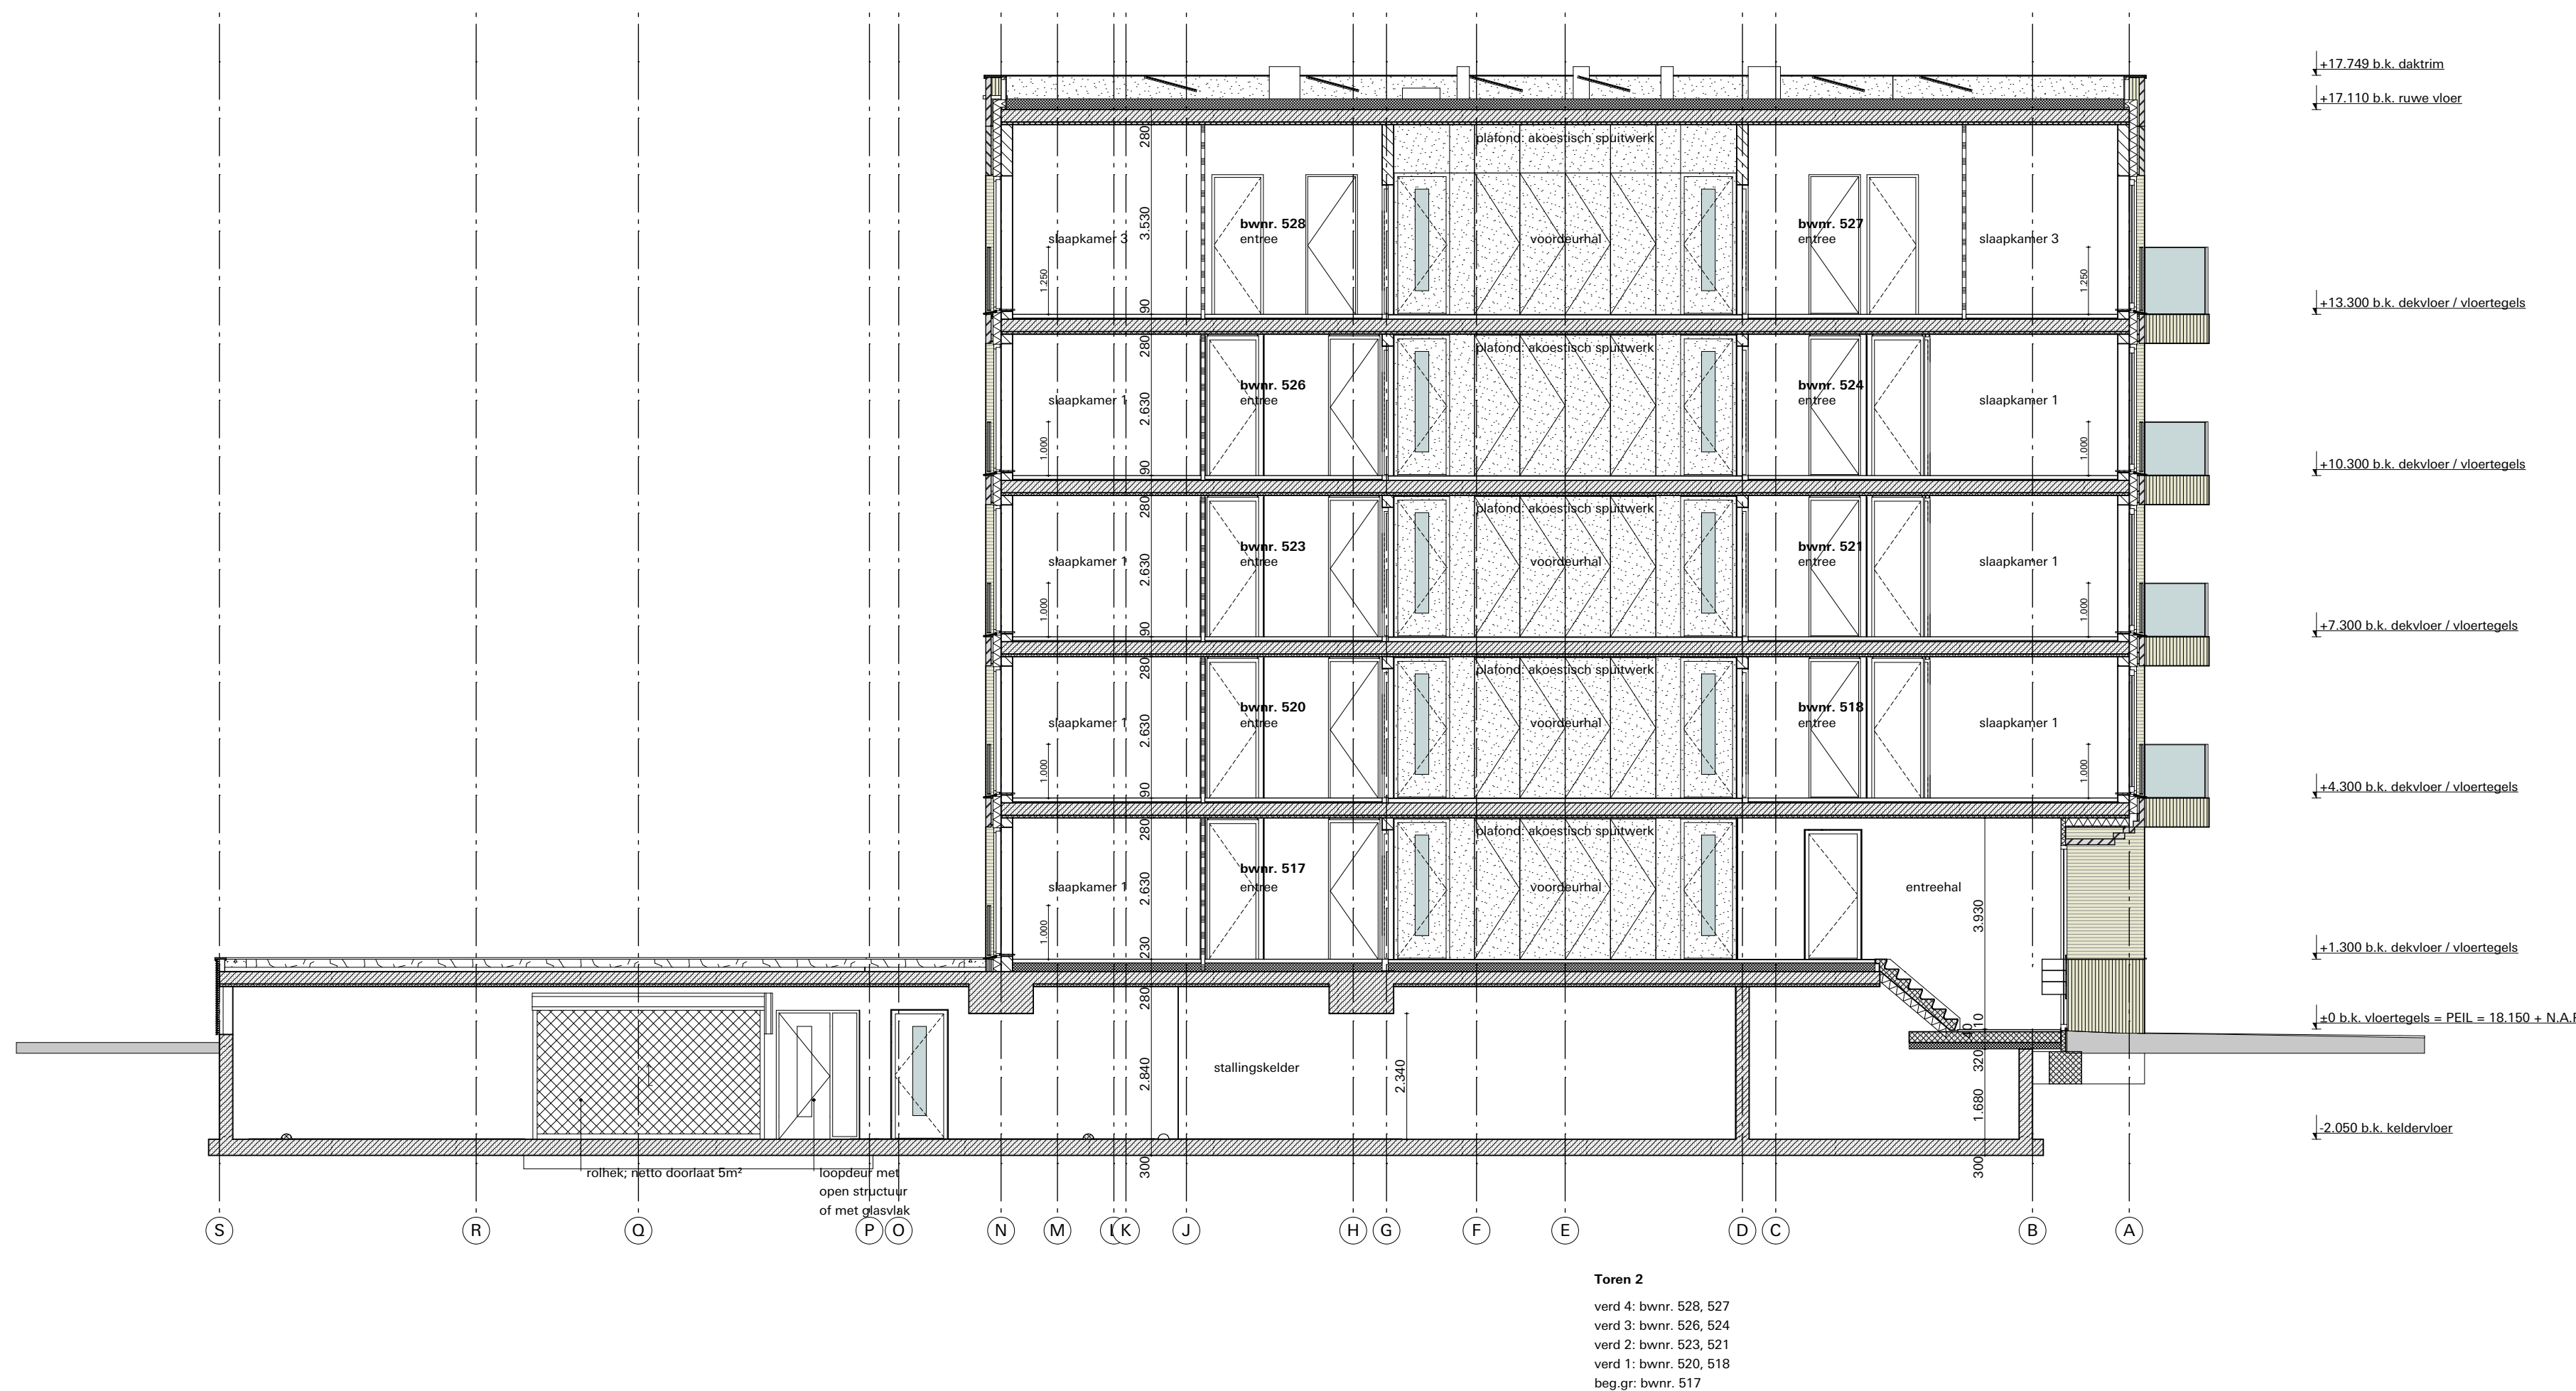

Doorsnede C-C
schaal:100

Concept
tekening nummer: T0-7.33
wijzigingsdatum:
datum: 05-12-2019

Nuenen Luistruik

onderdeel:
Veld E
Doorsnede C-C en D-D

projectnummer: 3243
schaal: 1:100
formaat: 594x841 (A1)
kenmerk: 3243 hoofdmodel veld E
referte: Jan Hoedemaker, Joost Kettmann, Edo Brunkref

opdrachtgever:
BPD en Van Wanrooij